


diepte  
(m-mv)

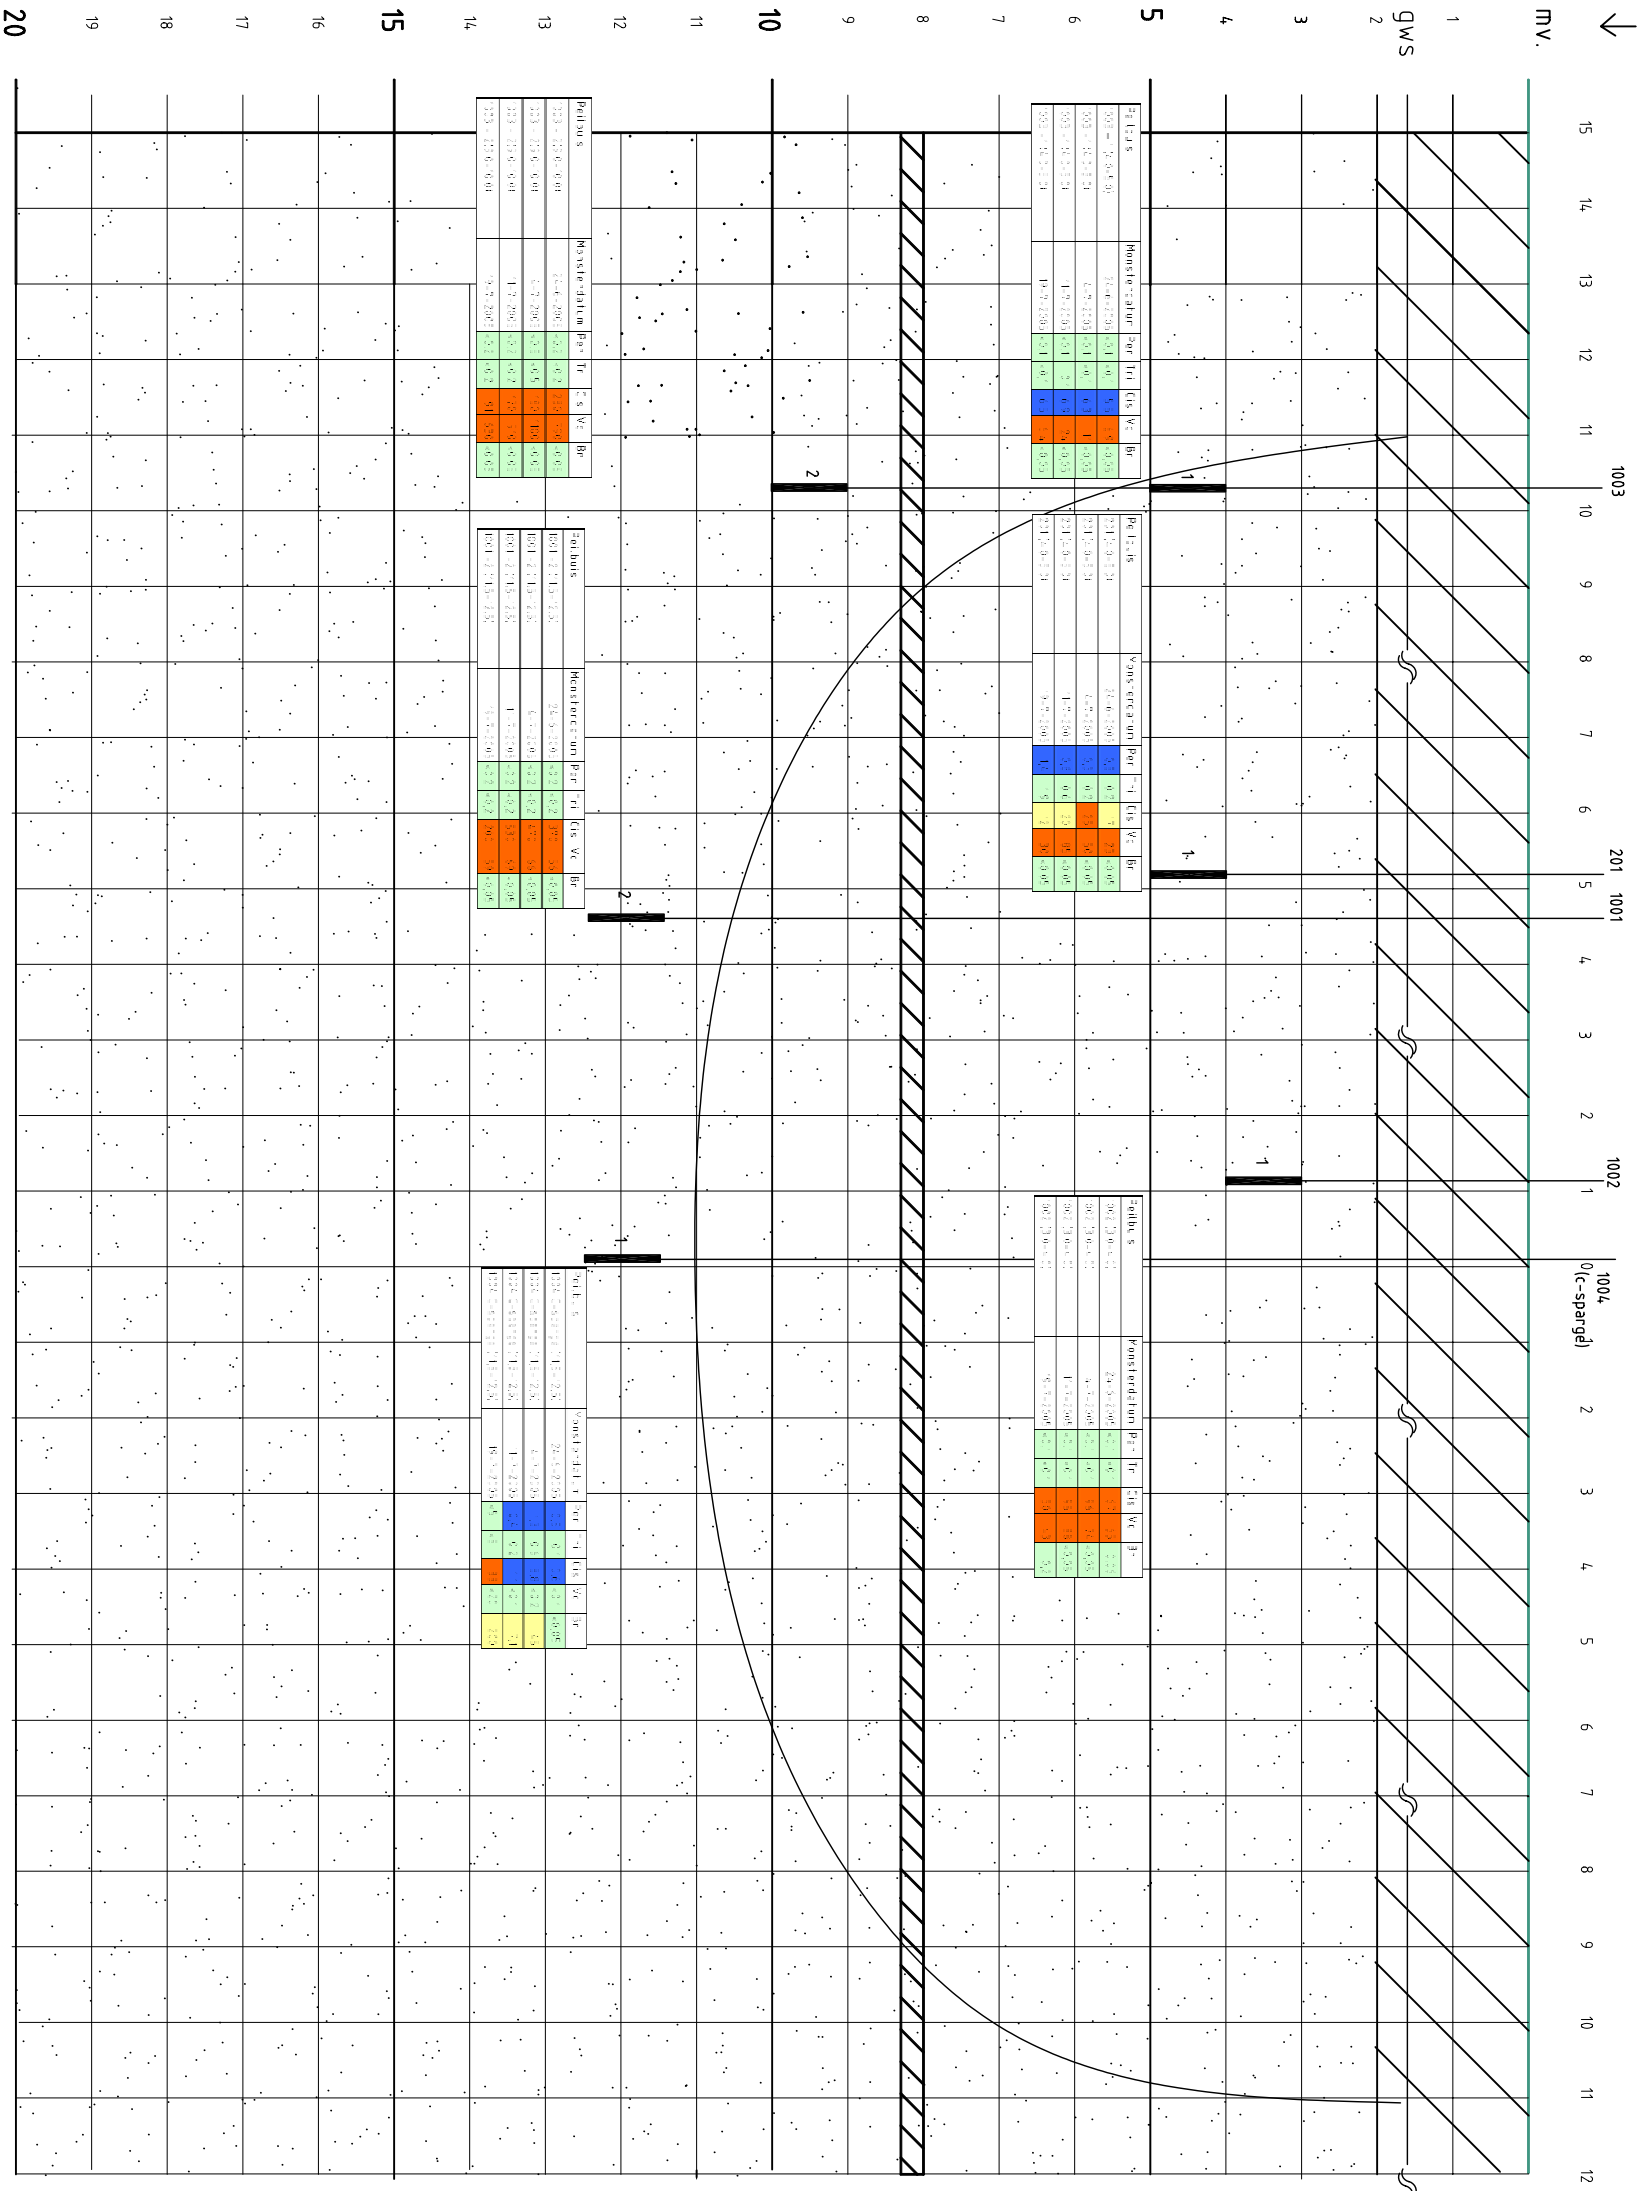

### Legenda

- ≤ S of < detectielimiet
- > S en ≤ T
- > T en ≤ I
- > I

<b>Opdrachtgever</b>	Gemeente Utrecht		<b>Status</b>	CONCEPT
<b>Schaal</b>	1 : 200		<b>Projectnummer</b>	4339755
<b>Project</b>	C-spargie onderzoek (PT04.113)		<b>Tekeningnummer</b>	3
<b>Onderdeel</b>	Dwarsprofiel Theemsdreef		<b>Datum</b>	24-08-05
	<b>Gelek.</b>	V01	<b>Gelek.</b>	V01
	<b>Opac.</b>	FA4		



Zakertgraaf 43 g  
1014 BV Amsterdams  
Telefoon (020) 605 32 22  
Fax (020) 694 89 21