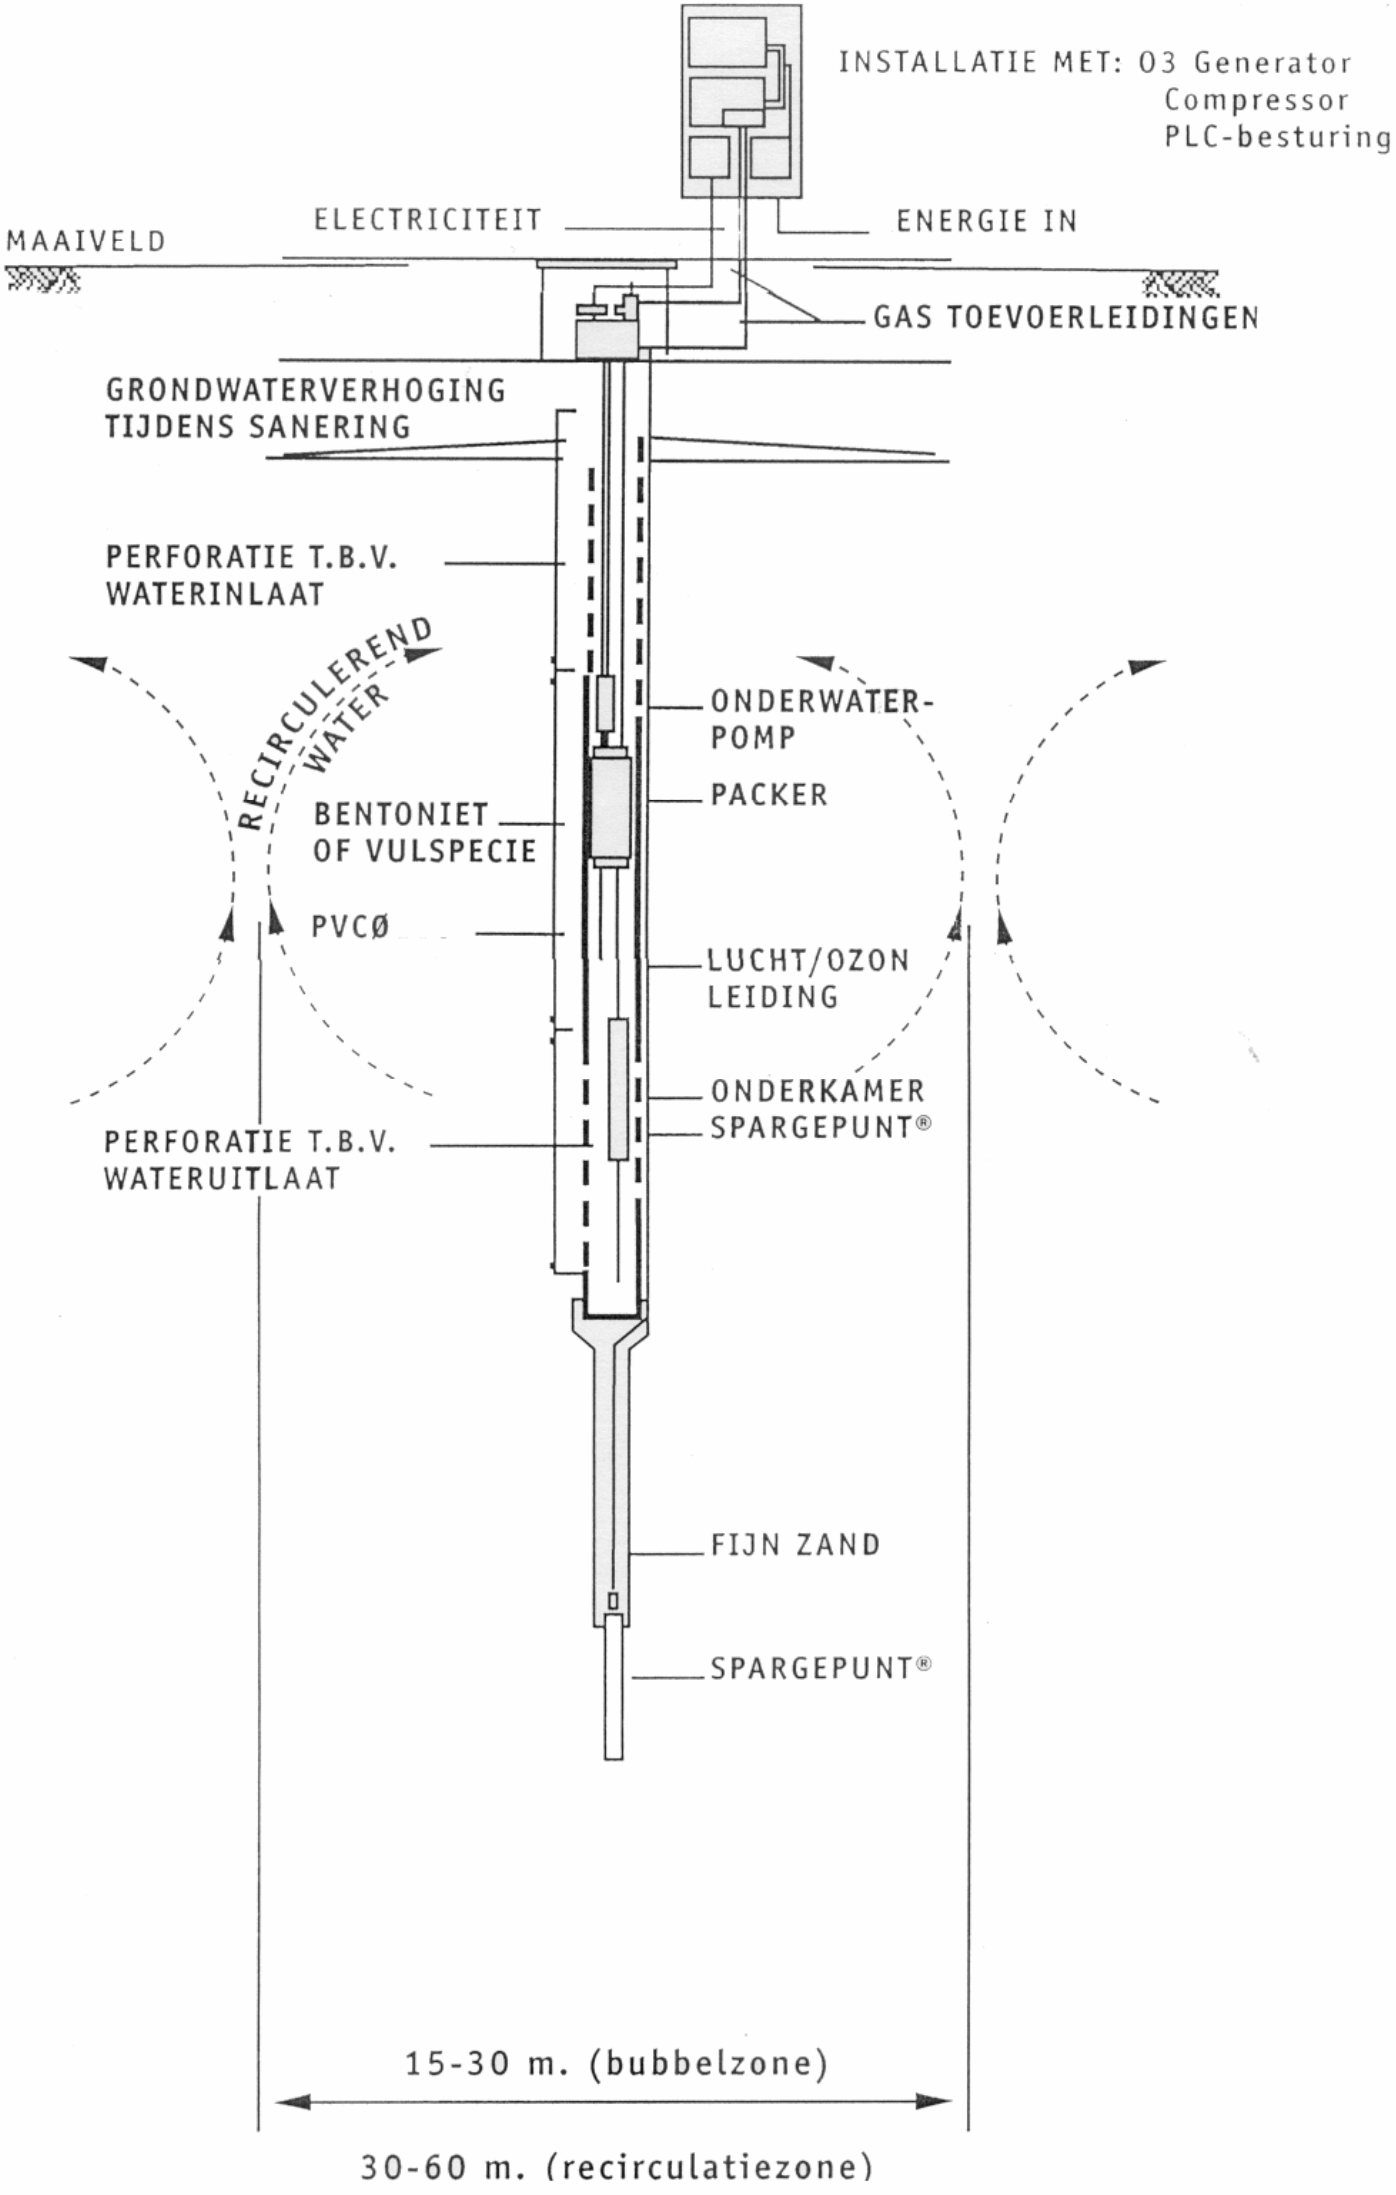
INSTALLATIE MET: O3 Generator
Compressor
PLC-besturing
MAAIVELD
ELECTRICITEIT
ENERGIE IN
GAS TOEVOERLEIDINGEN
GRONDWATERVERHOGING
TIJDENS SANERING
PERFORATIE T.B.V.
WATERINLAAT
RECIRCULEREND
WATER
ONDERWATER-
POMP
PACKER
BENTONIET
OF VULSPECIE
PVCØ
LUCHT/OZON
LEIDING
ONDERKAMER
SPARGEPUNT®
PERFORATIE T.B.V.
WATERUITLAAT
FIJN ZAND
SPARGEPUNT®
15-30 m. (bubbelzone)
30-60 m. (recirculatiezone)